



# FAÇADE COMPOSÉE

## REPRÉSENTÉ SANS MÉCANISME

VALABLE POUR : OS O/F VPA MEL MVPE

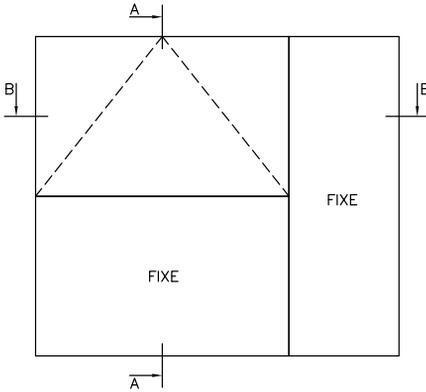

COUPE VERTICALE AA

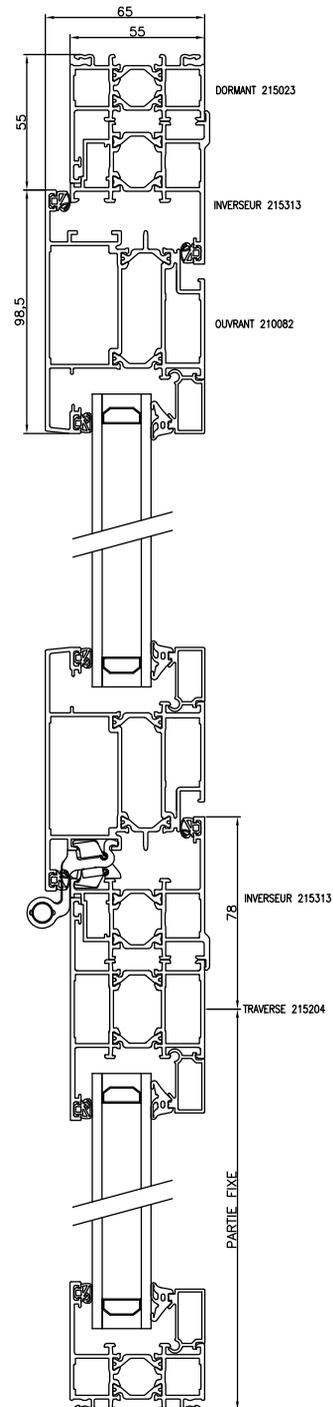

COUPE HORIZONTALE BB

